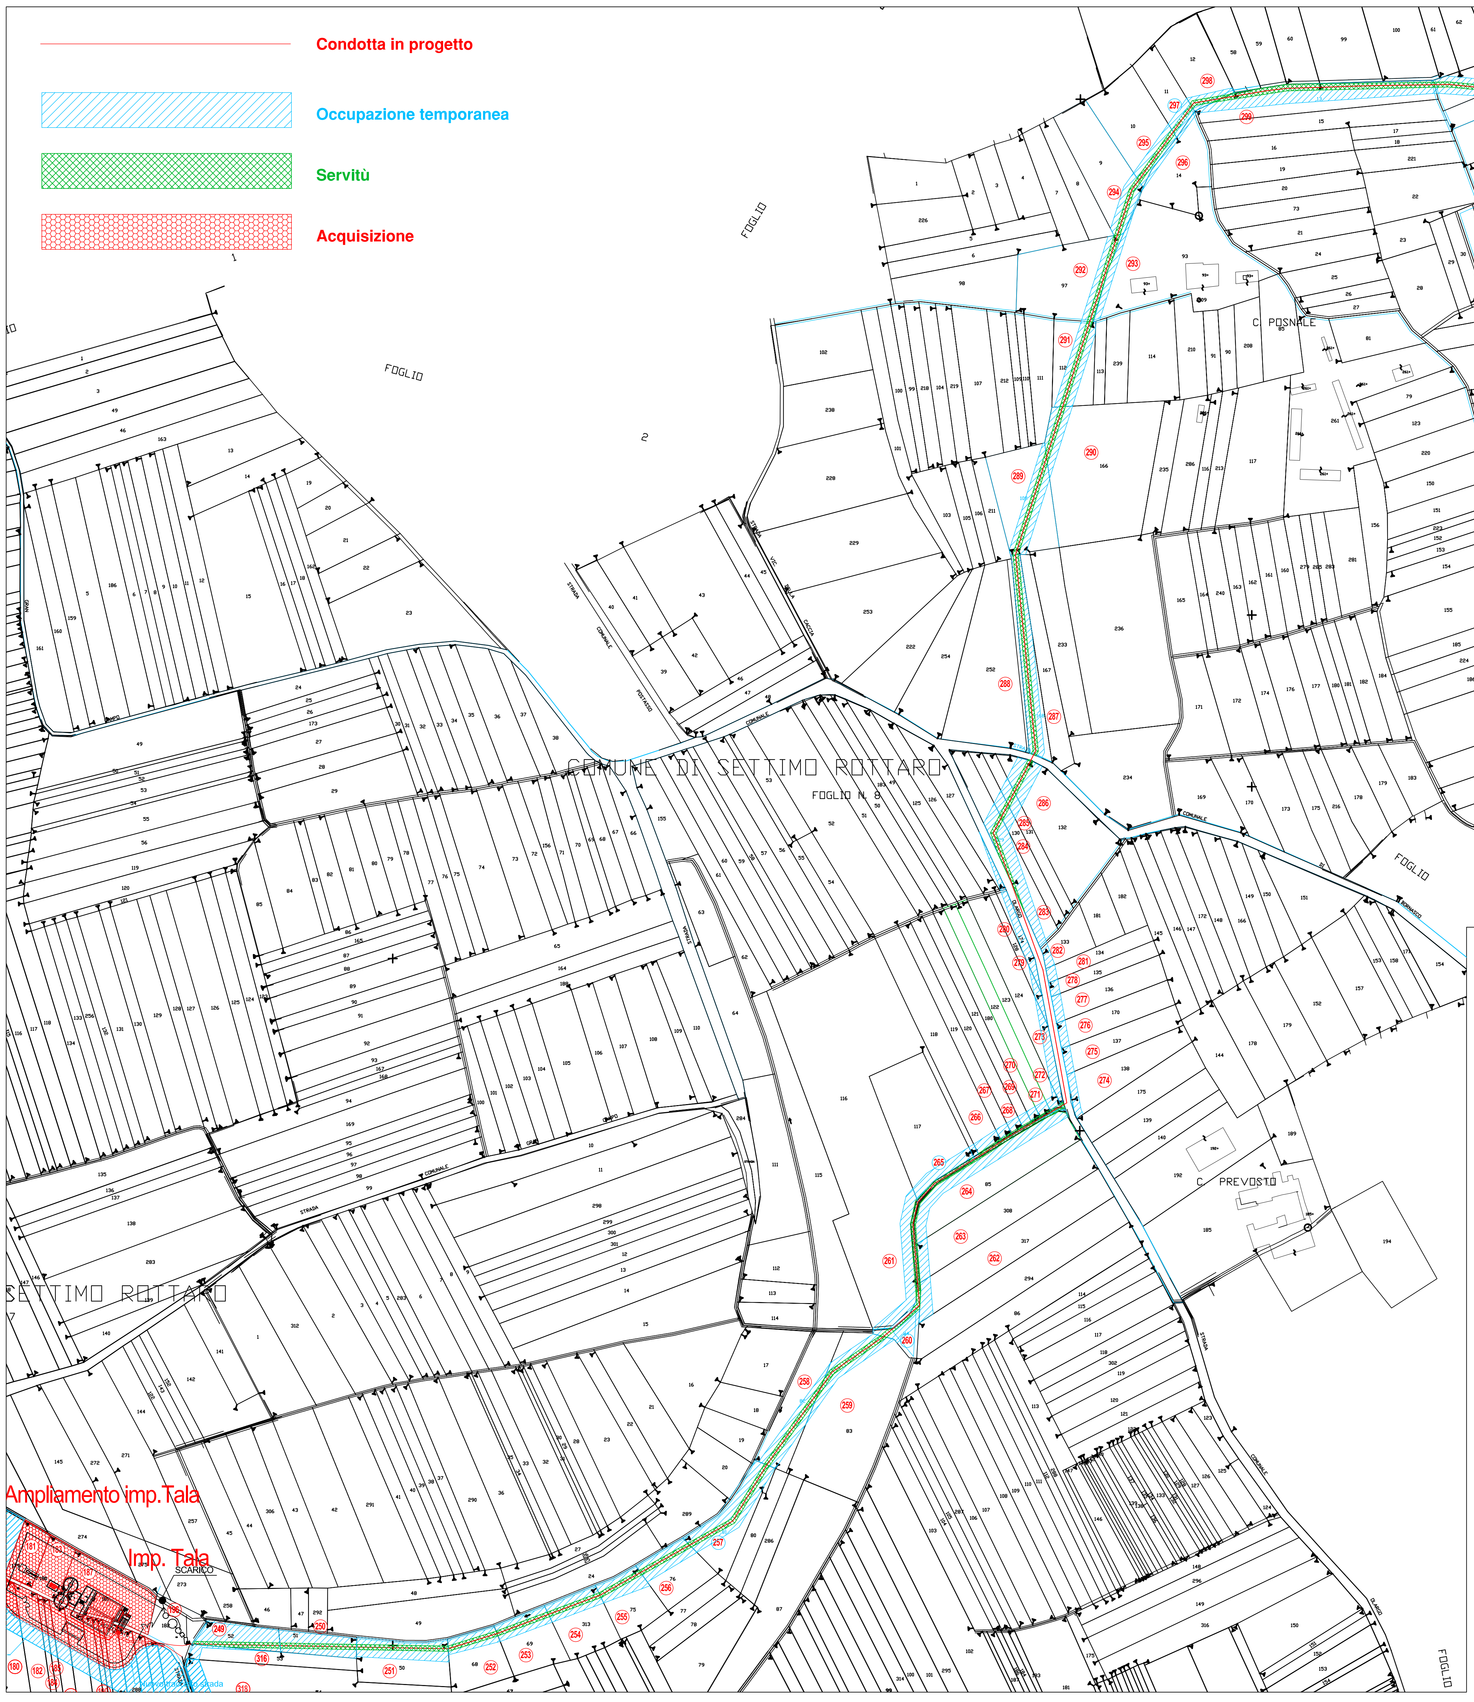

Autorità d'ambito Torinese A.T.O.3

smat gruppo

PROG. N° 4280 - 4281- 4376 - 4377 — PROGETTO ESECUTIVO

Comune di

Settimo Rottaro

Potenziamento impianto Tala - prog. 4280
Collettamento reti comunali verso impianto Tala - prog 4281
Realizzazione rete fognaria ed idrica in Via IV Novembre - prog. 4376 4377

Stralcio Planimetria Catastale
delle aree interessate dagli interventi
foglio n° 2

scala 1 : 1.500

Società Metropolitana Acque Torino S.p.A.
Sede legale: Corso XI Febbraio,14 - 10152 Torino TO I
tel. +39 011 4645.111 - fax. +39 011 4365.575
E-mail: info@smatorino.it Sito web: www.smatorino.it

Il Direttore Generale
Dott. Ing. Marco Acri

documento n°: c 03

REV.	DESCRIZIONE	DATA	REDAZIONE	VERIFICA	APPROVAZIONE
3					
2					
1					
0	**emissione**	**settembre 2011**	**N. Caponio**	**F.Ferrero**	**M. Acri**

Progettista: Ing. Franco FERRERO **Collaboratori: Geom. Nunzio CAPONIO , Geom. Sergio NICOLA**

ORDINE DEGLI INGEGNERI DELLA PROVINCIA DI TORINO
Dott. Ing. FRANCO FERRERO n° 7217 J

Risorse Idriche S.p.A.- Società del gruppo SMAT
Sede legale: C.so XI Febbraio,14 -10152 Torino
Tel. +39 011 4645.1250 /1251- fax : +39 011 4645.1252
Capitale Sociale € 1,241.760,00 € i.v.
Codice fiscale-Partita IVA Registro delle Imprese di Torino: 06087720014
E-mail: info@risorseidriche.it

Risorse Idriche

file:

PROGETTO	ID R.I.	documento
ATO3 4280-4281-4376-4377	RI0362	SROT-ESE-c02/c06.dwg

PRGMO0012/E

senza autorizzazione il presente documento non può essere riprodotto o ceduto