






LEGENDA:

- ACQUEDOTTO IN PROGETTO GISEA DN 100
- OCCUPAZIONE
- SERVITU'
- Confini Comunali

AREA A - MASINO FRAZ. DI CARAVINO
 FOGLI 5 - 6 - 9
 scala 1:1.000

AREA B - MASINO FRAZ. DI CARAVINO
 FOGLIO 6
 scala 1:1.000

AREA C - COSSANO CANAVESE
 FOGLI 7 - 8 - 9
 scala 1:1.000

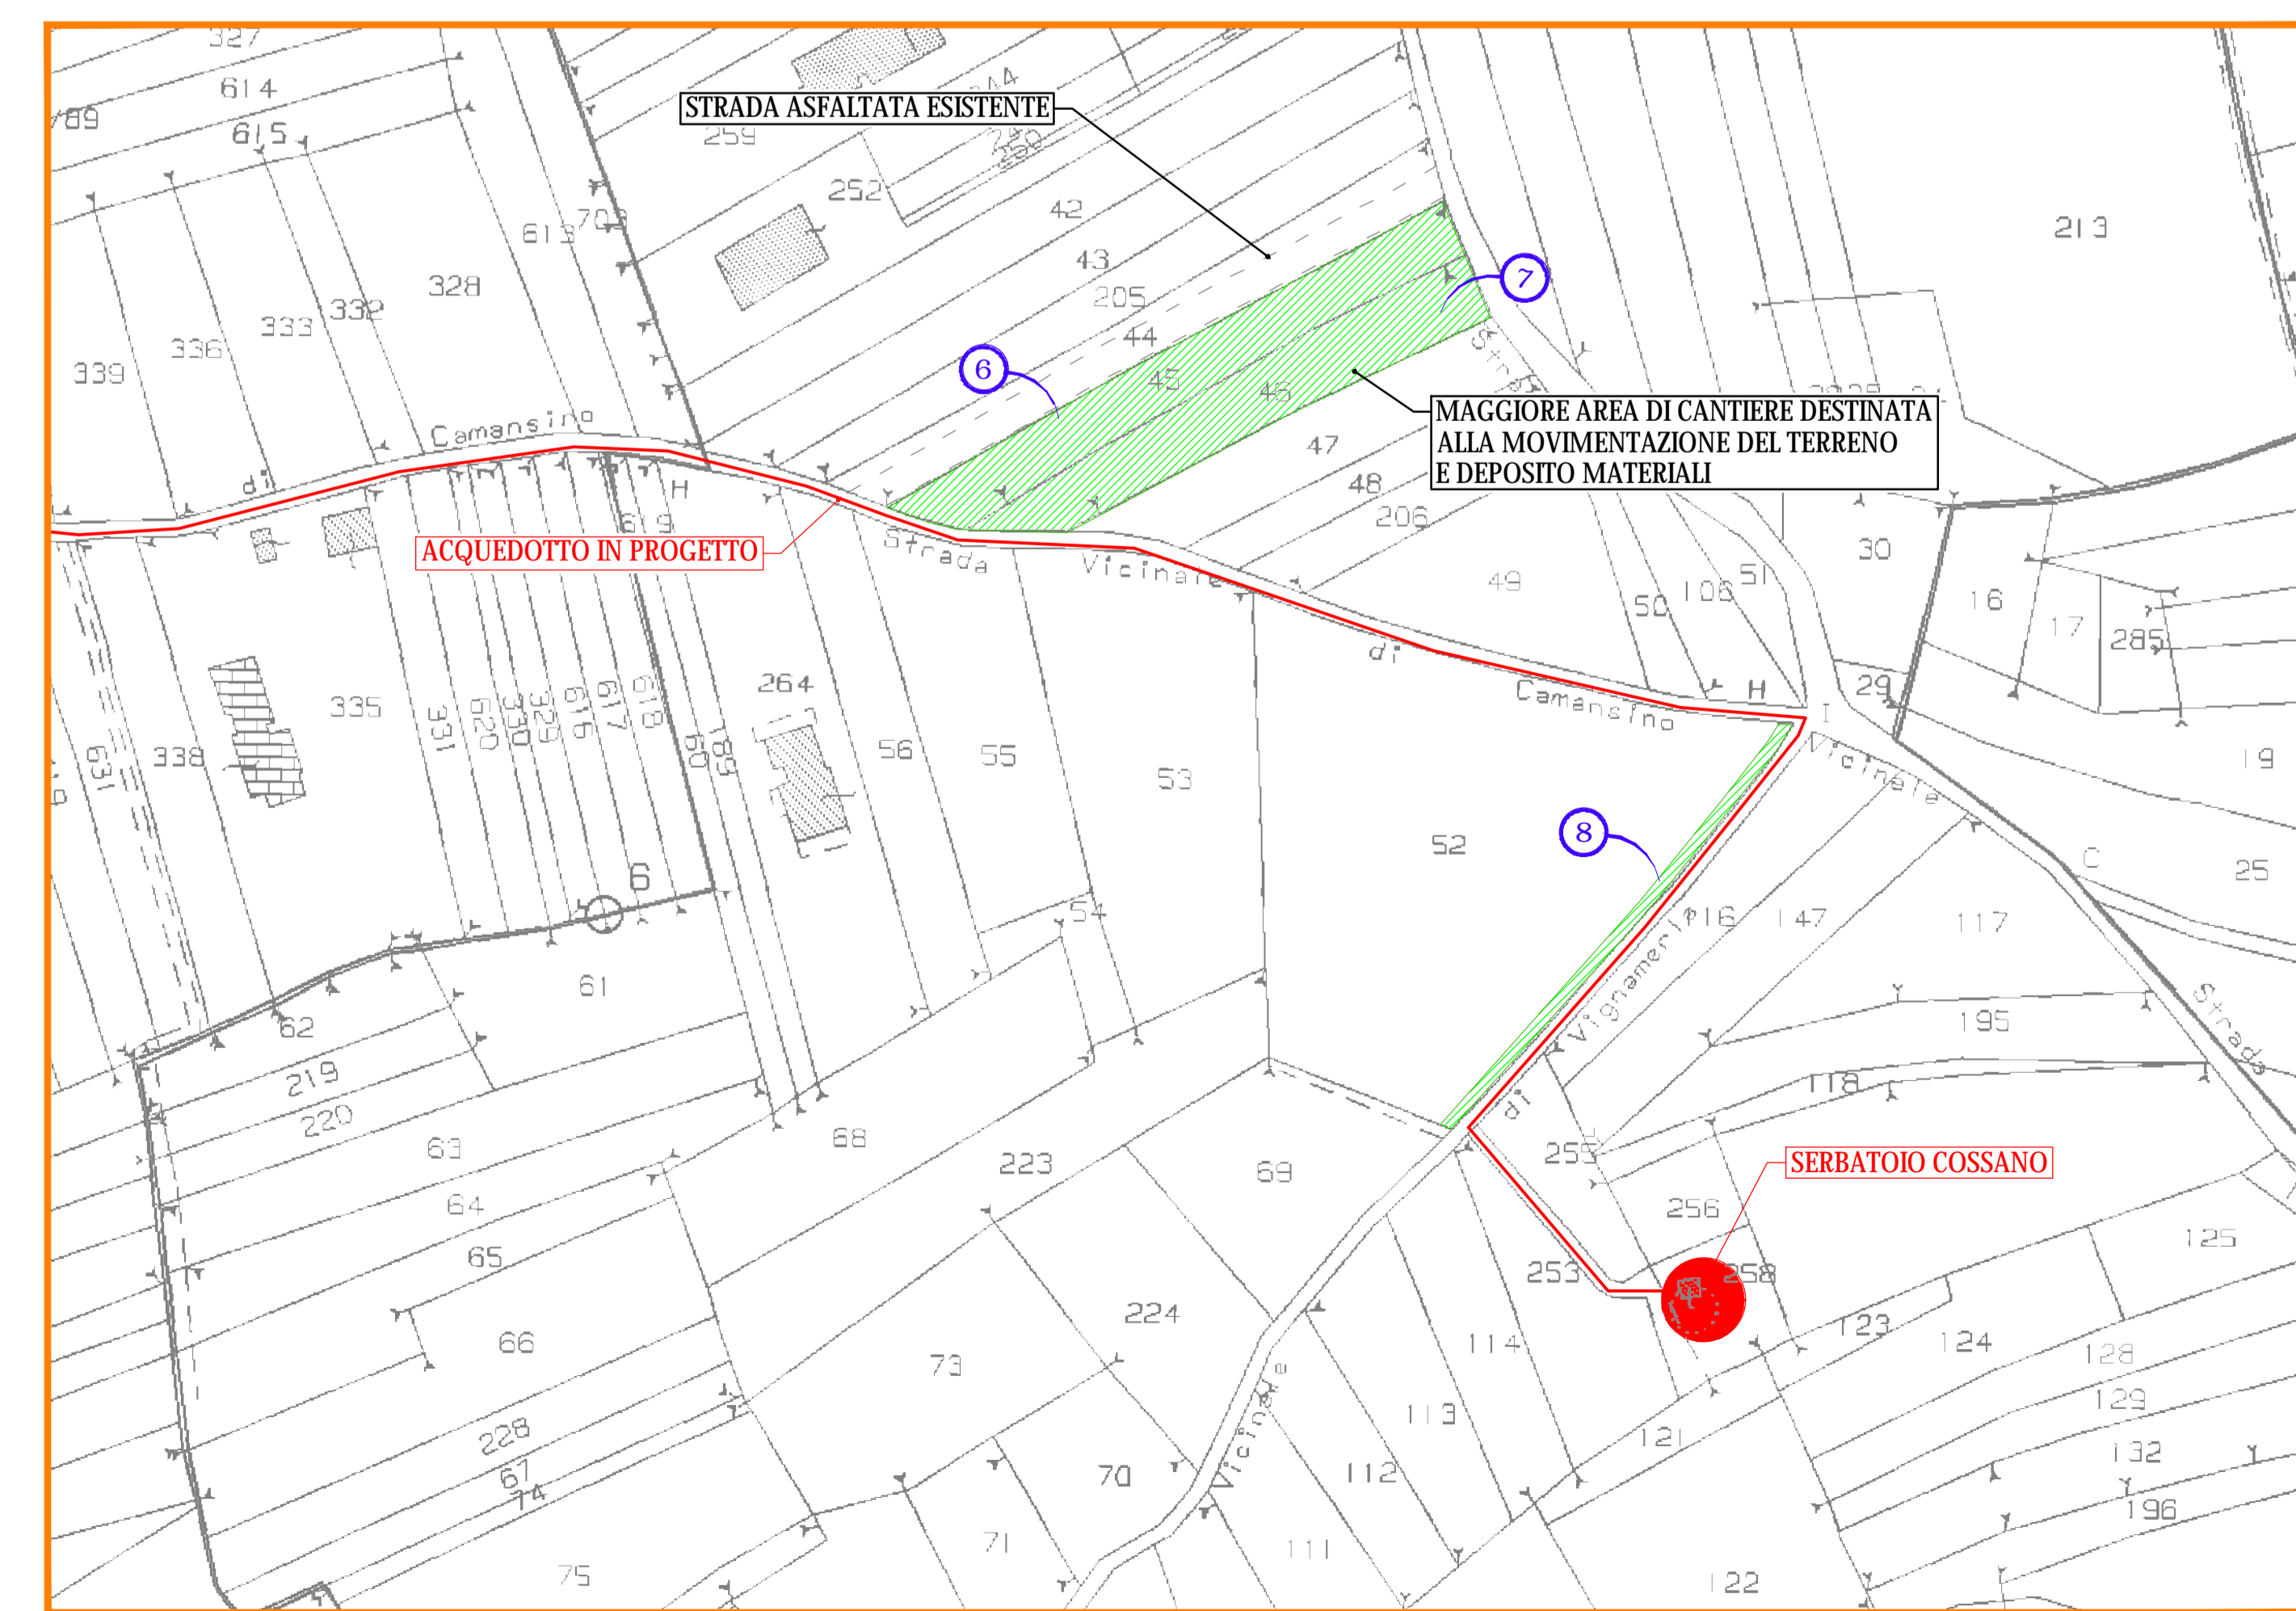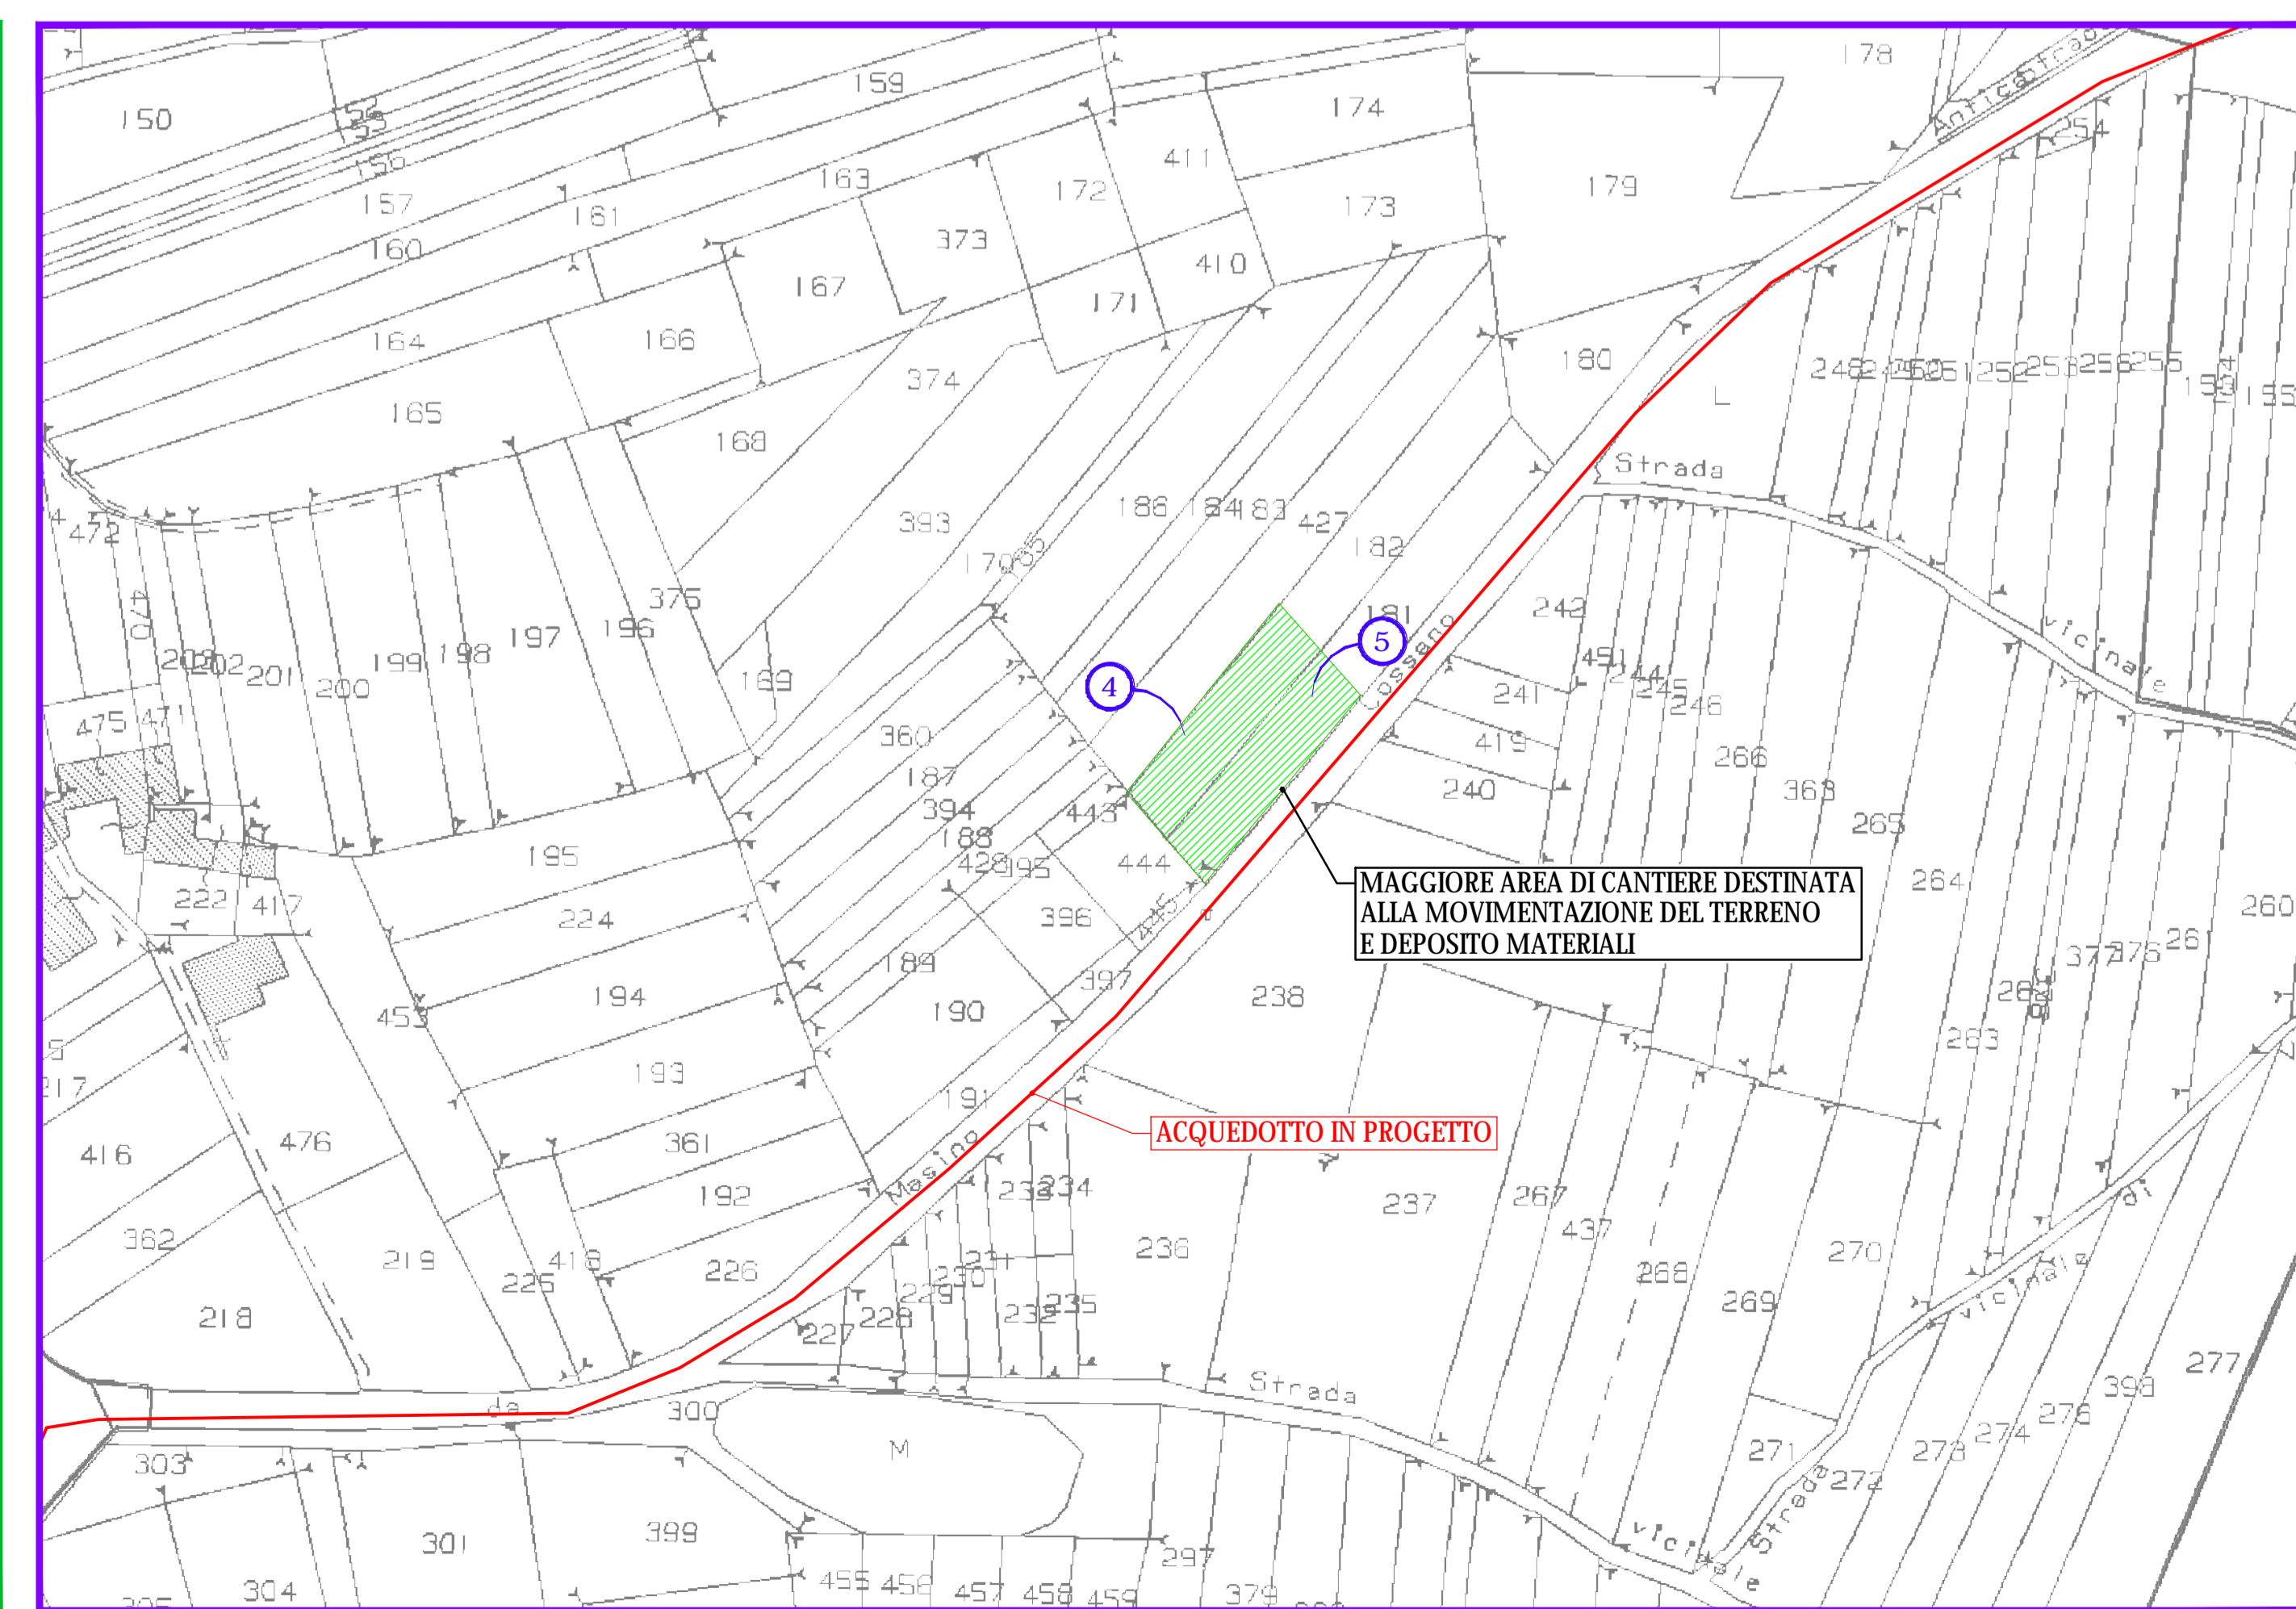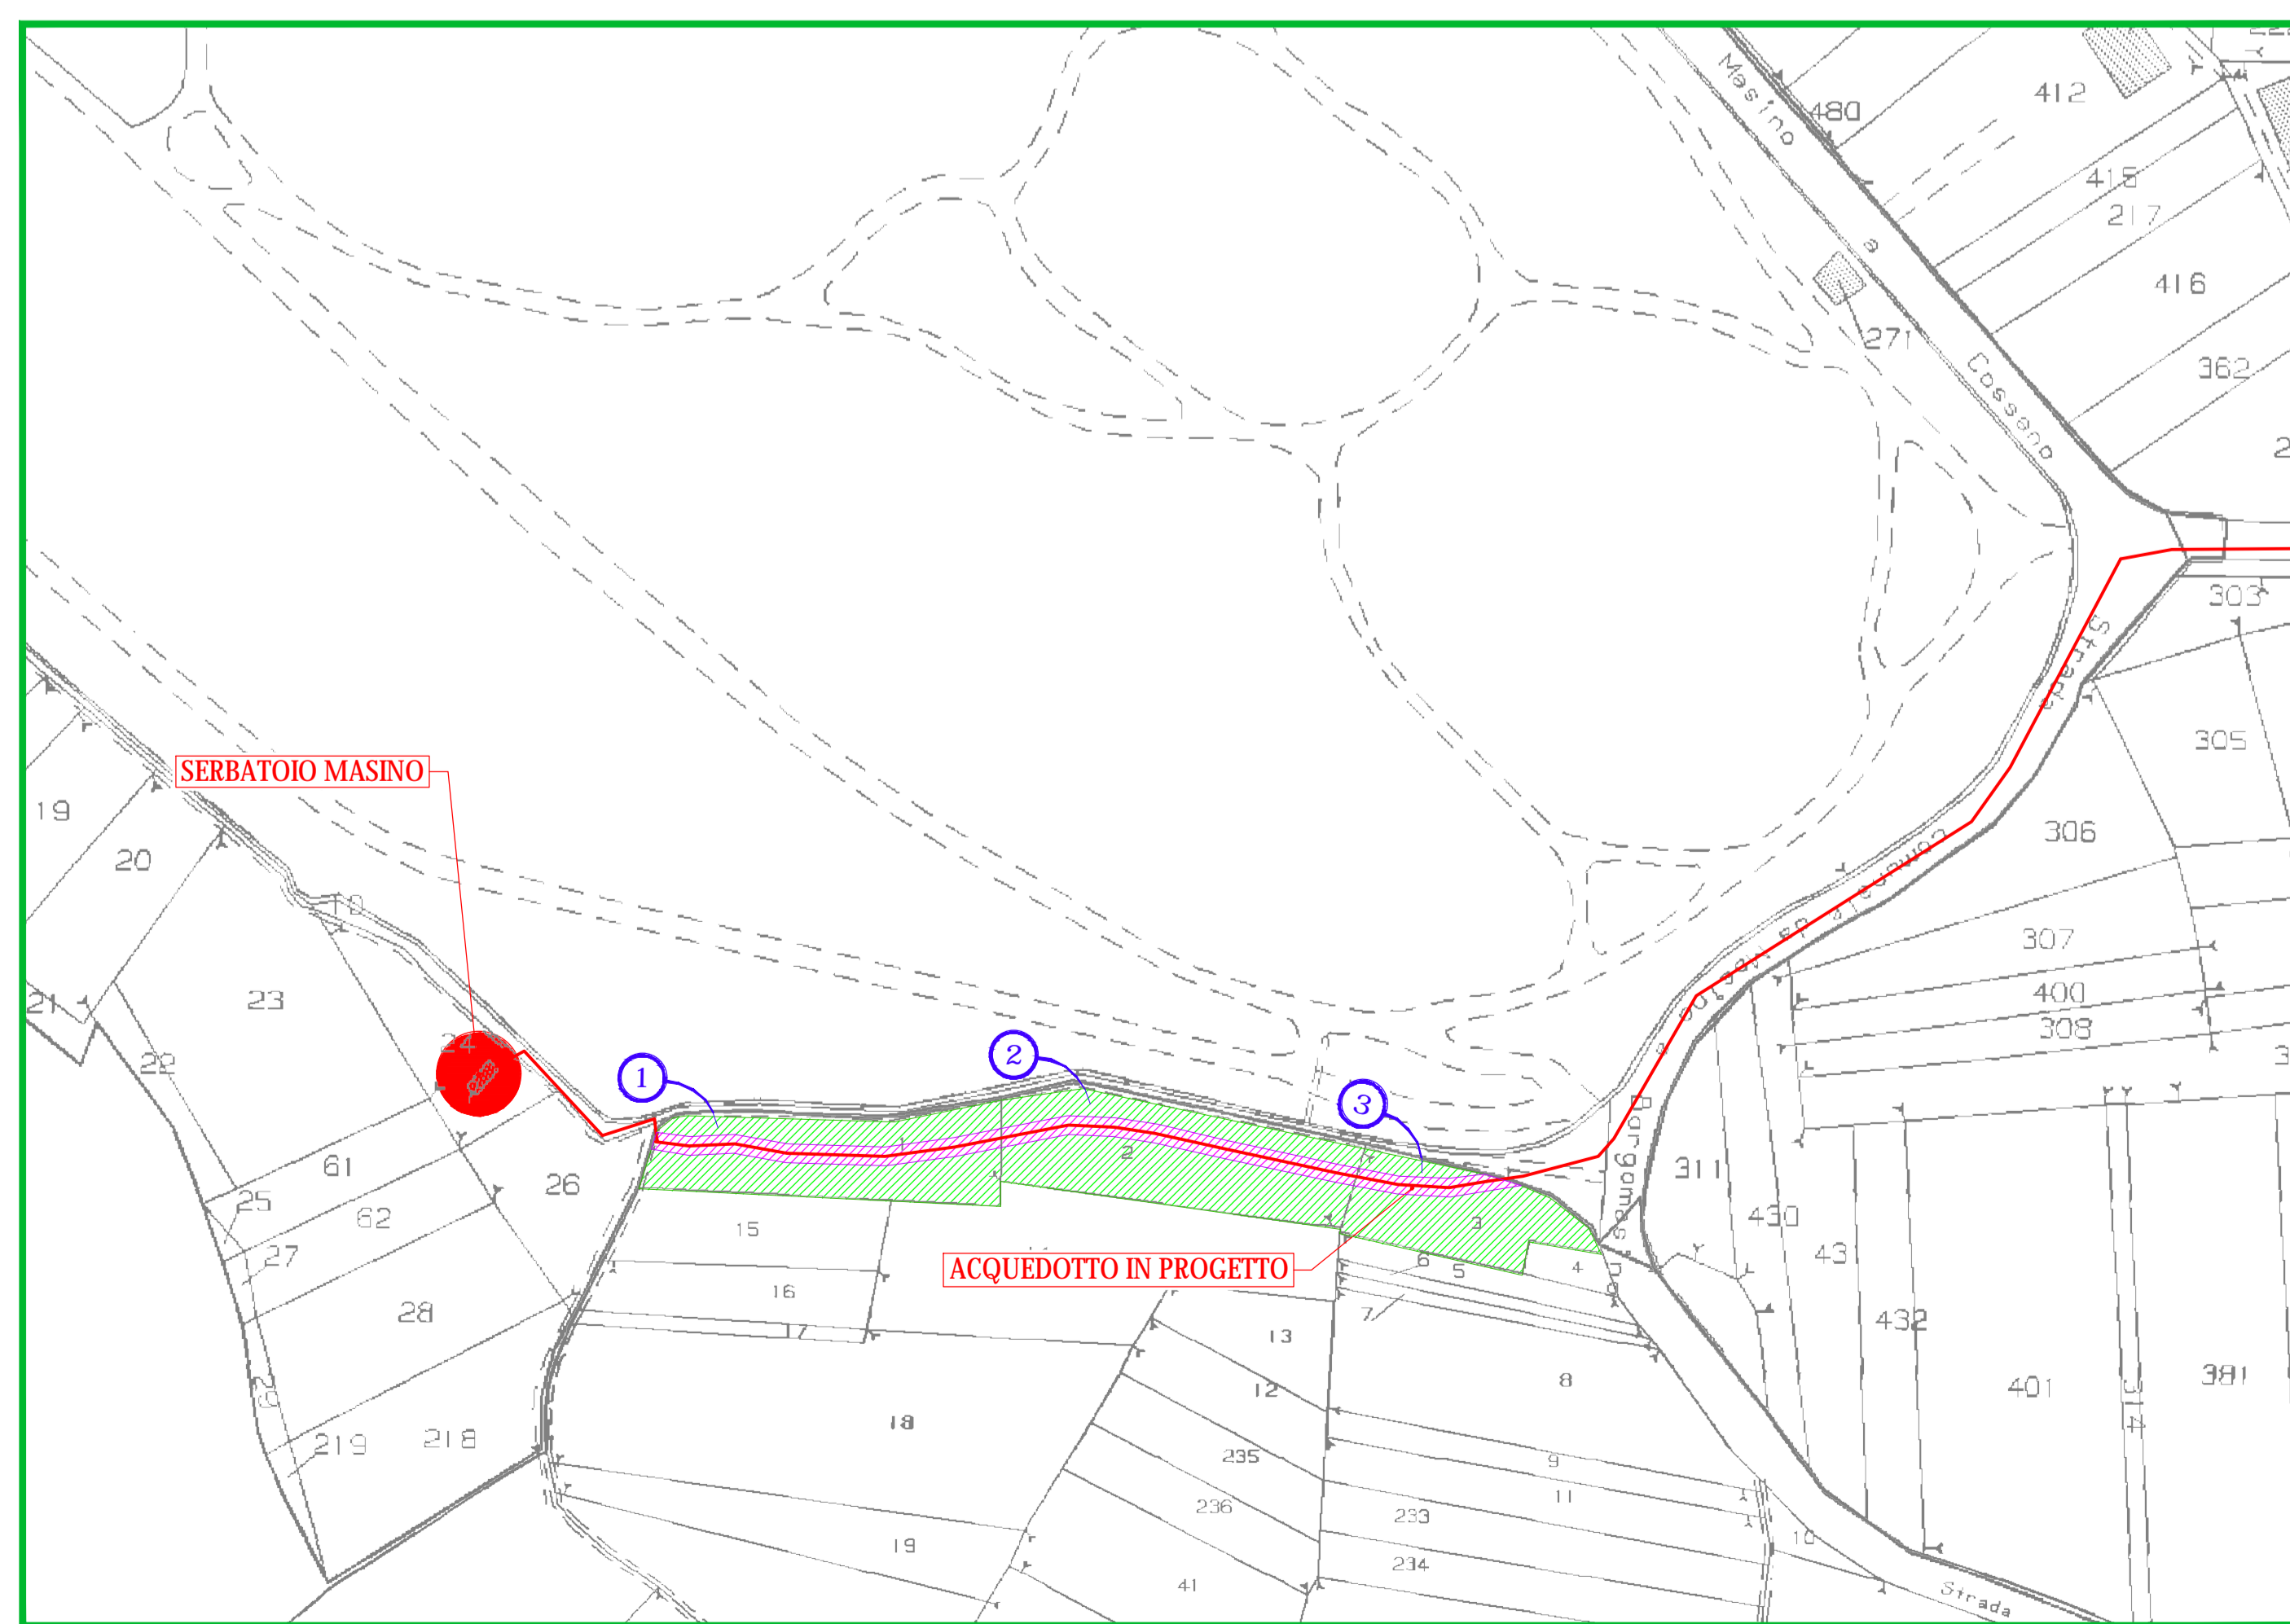

Autorità d'ambito torinese

Società Metropolitana Acque Torino S.p.A.
 Sede Sociale Corso XX Settembre 41 - 10121 Torino
 Tel. 011.4645.111 - Fax 011.4685.375
 Capitale Sociale: Euro 10.000.000.000,00
 C.F. - P.IVA e Registro delle Imprese di Torino 07027480101
 www.smaa-torino.it

smat gruppo

PROG. 11944

COMUNE DI COSSANO CANAVESE (TO)

PROGETTO DEFINITIVO

Oggetto: Sostituzione rete idrica in amianto cemento

PIANO PARTICELLARE

Rev.	Data	Redazione	Verifica	Autorelazione	Modifiche
00	Marzo 2019				

Il Committente:

smat gruppo Società Metropolitana Acque Torino S.p.A.

Il DIRETTORE GENERALE
 Dott. Ing. Marco ACRI

Il Progettista:

HYDROGEOS
 Studio Tecnico Geometrico
 Ing. CARLETTI
 Ing. MASONI
 Ing. ORIO
 P. IVA 02642620108
 Sede operativa
 Strada Provinciale 225 n° 37
 10100 Lanzo (TO)
 Tel. 011.26.10.10 - 011.26.56.48.67
 Mail: 026@hydrogeos.it
 Internet: 026@hydrogeos.it

Collaboratori:

Archivio file: Elaborato n. **08** Scala: varie